



平面図

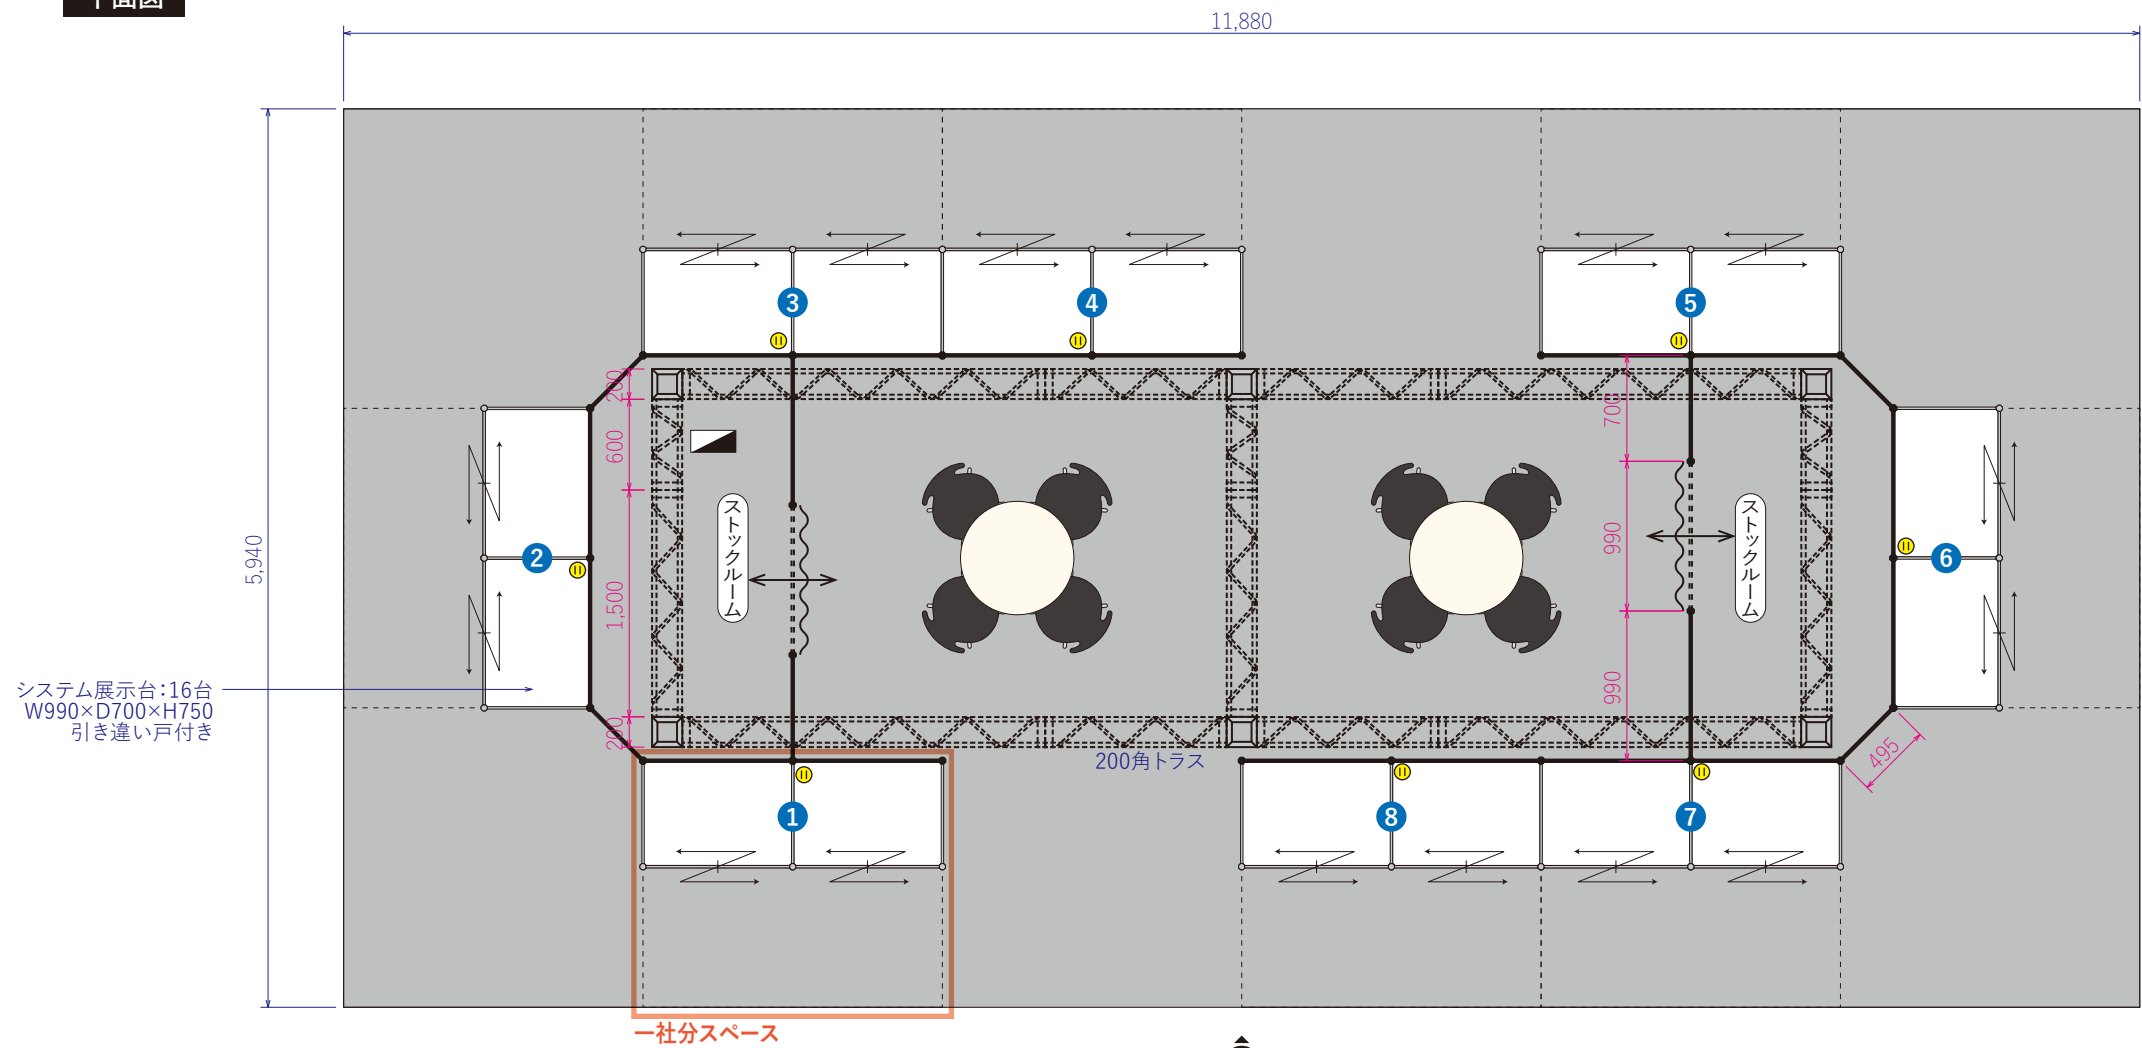


①	
②	
③	
④	
⑤	
⑥	
⑦	
⑧	

立面図A

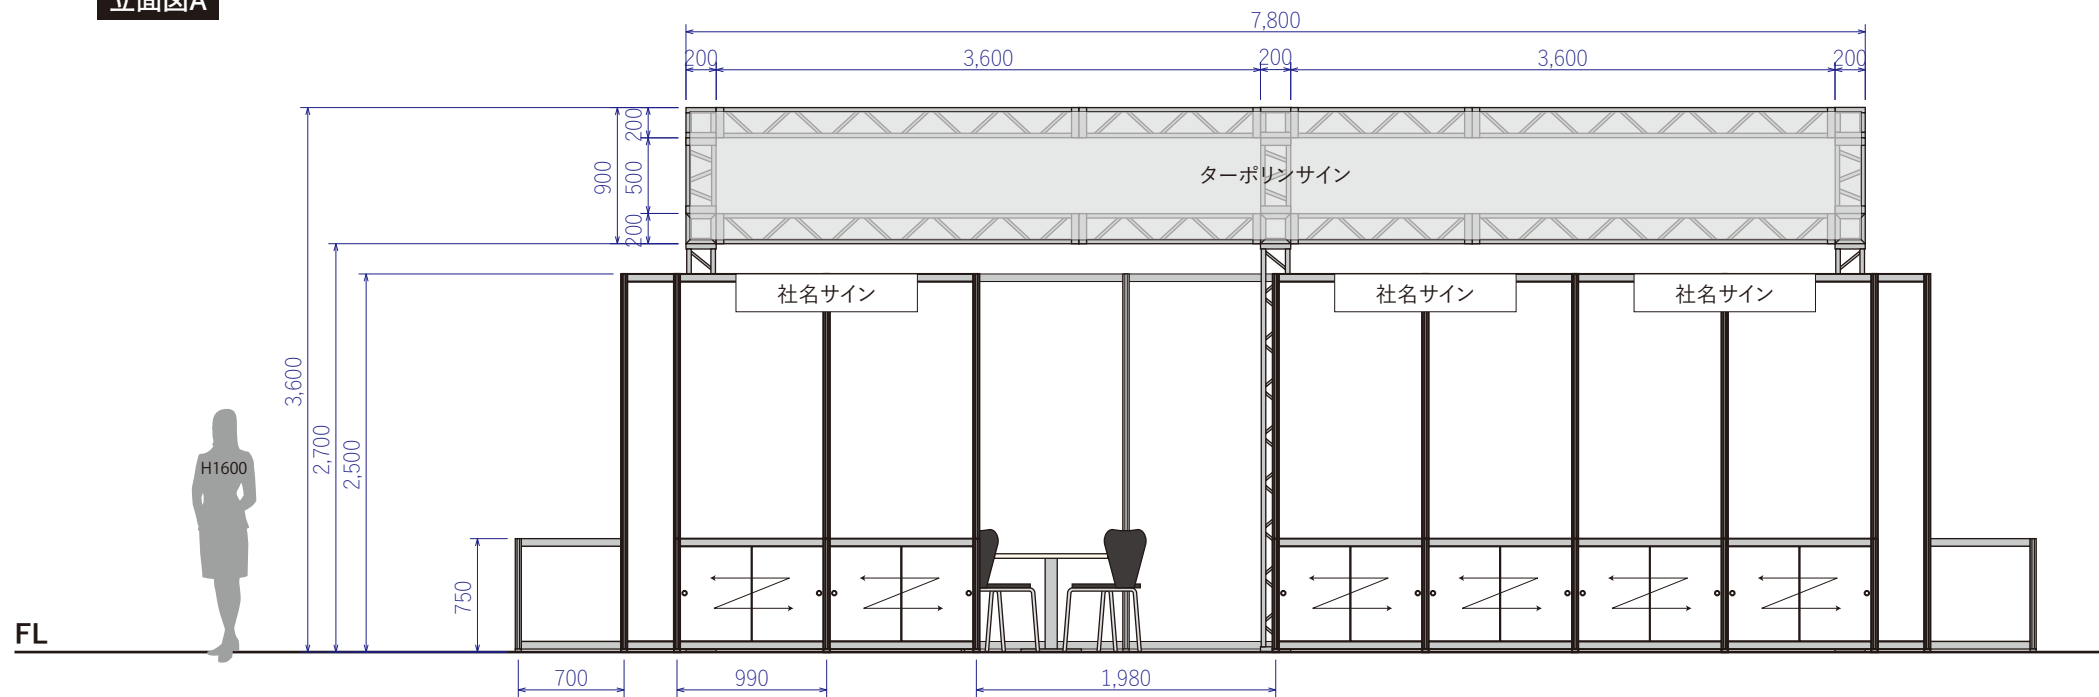


1小間図面

平面図

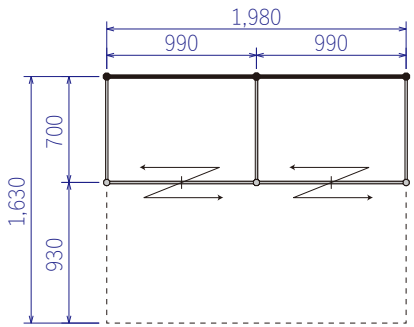

立面図

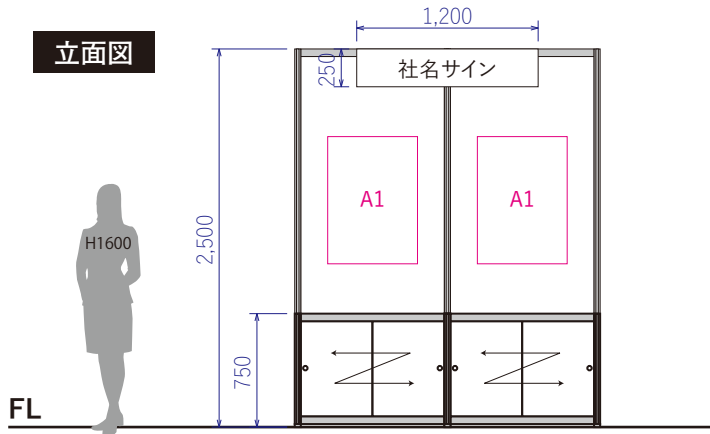

NAKADA

TITLE デジタルマッチング
PLACE 石川県産業展示館

DRAWING TITLE ブースレイアウト図
CLIENT

SCALE 1/50【A3】
DATE 2026.05.14(木)~16(土)

DRAW M.TANAKA
CHECK Y.TANAKA

REVISION
2025.12.02

SHEET NO.