


4号館

玄関ラウンジ
(Scale=1/100)

2023.09.13

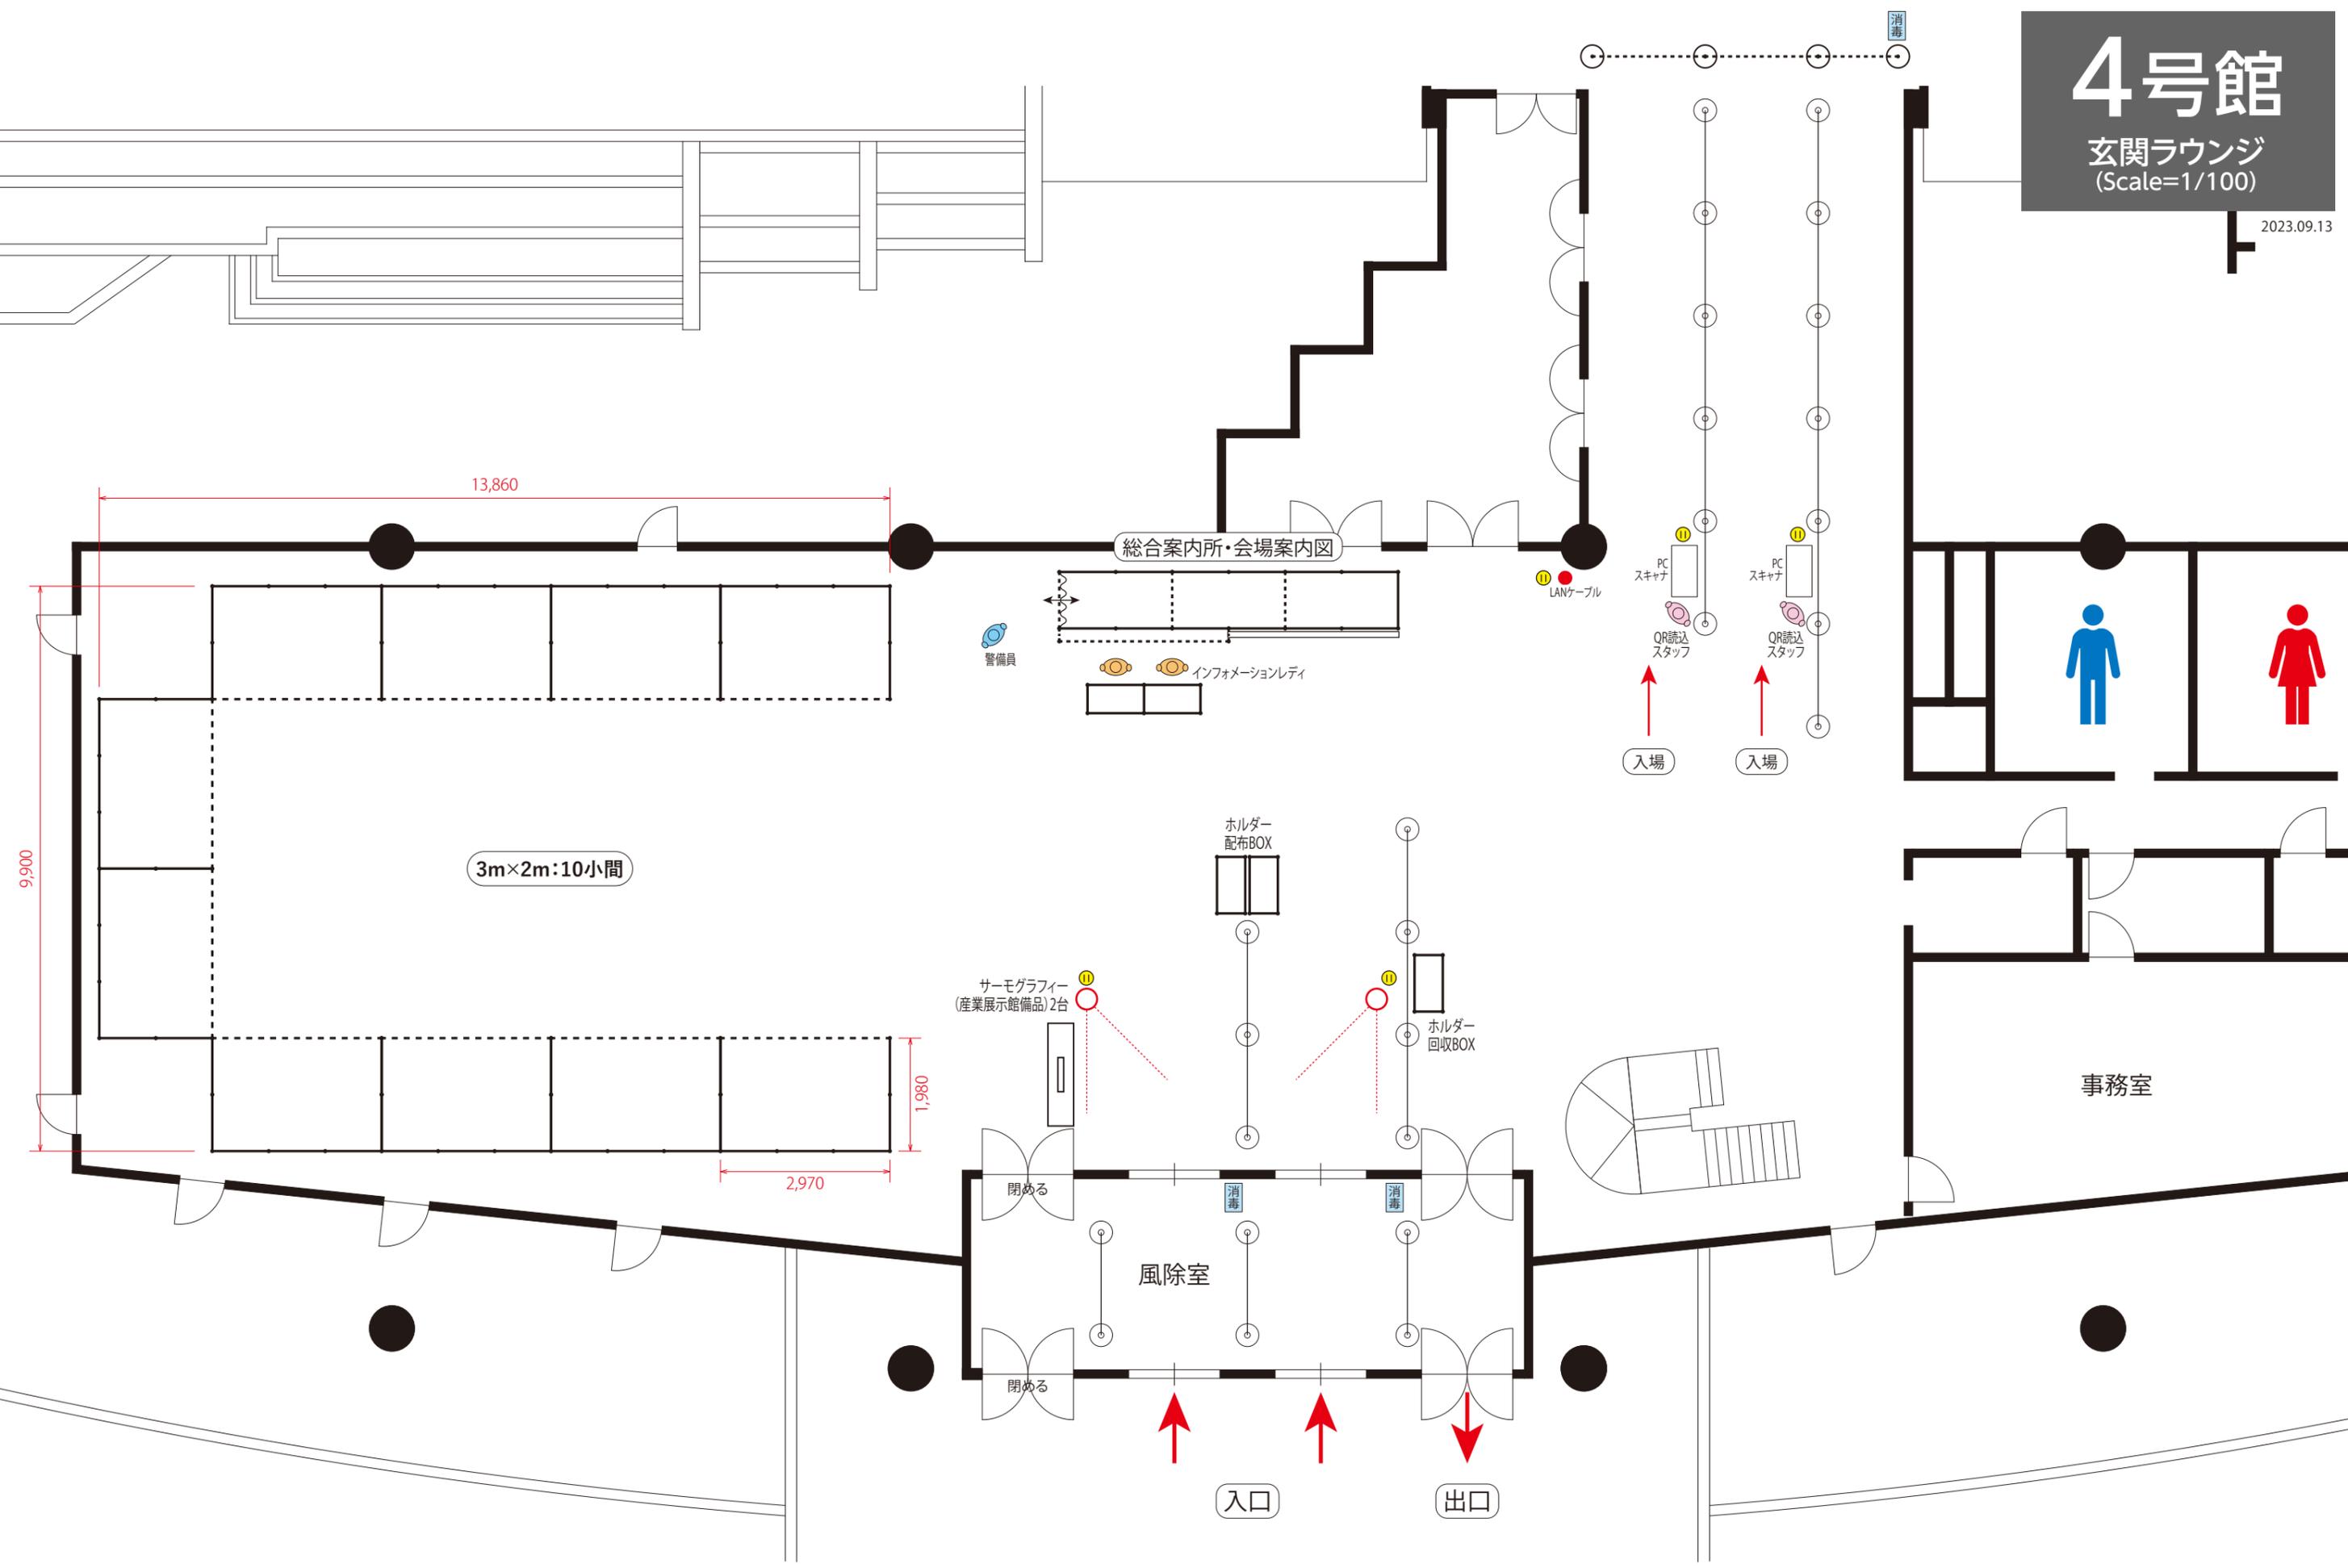

13,860

9,900

3m x 2m: 10小間

2,970

1,980

総合案内所・会場案内図

警備員

インフォメーションレディ

LANケーブル

PCスキャナ

QR読込スタッフ

入場

PCスキャナ

QR読込スタッフ

入場

サーモグラフィー
(産業展示館備品) 2台

ホルダー
配布BOX

ホルダー
回収BOX

閉める

風除室

消毒

消毒

閉める

入口

出口

事務室